


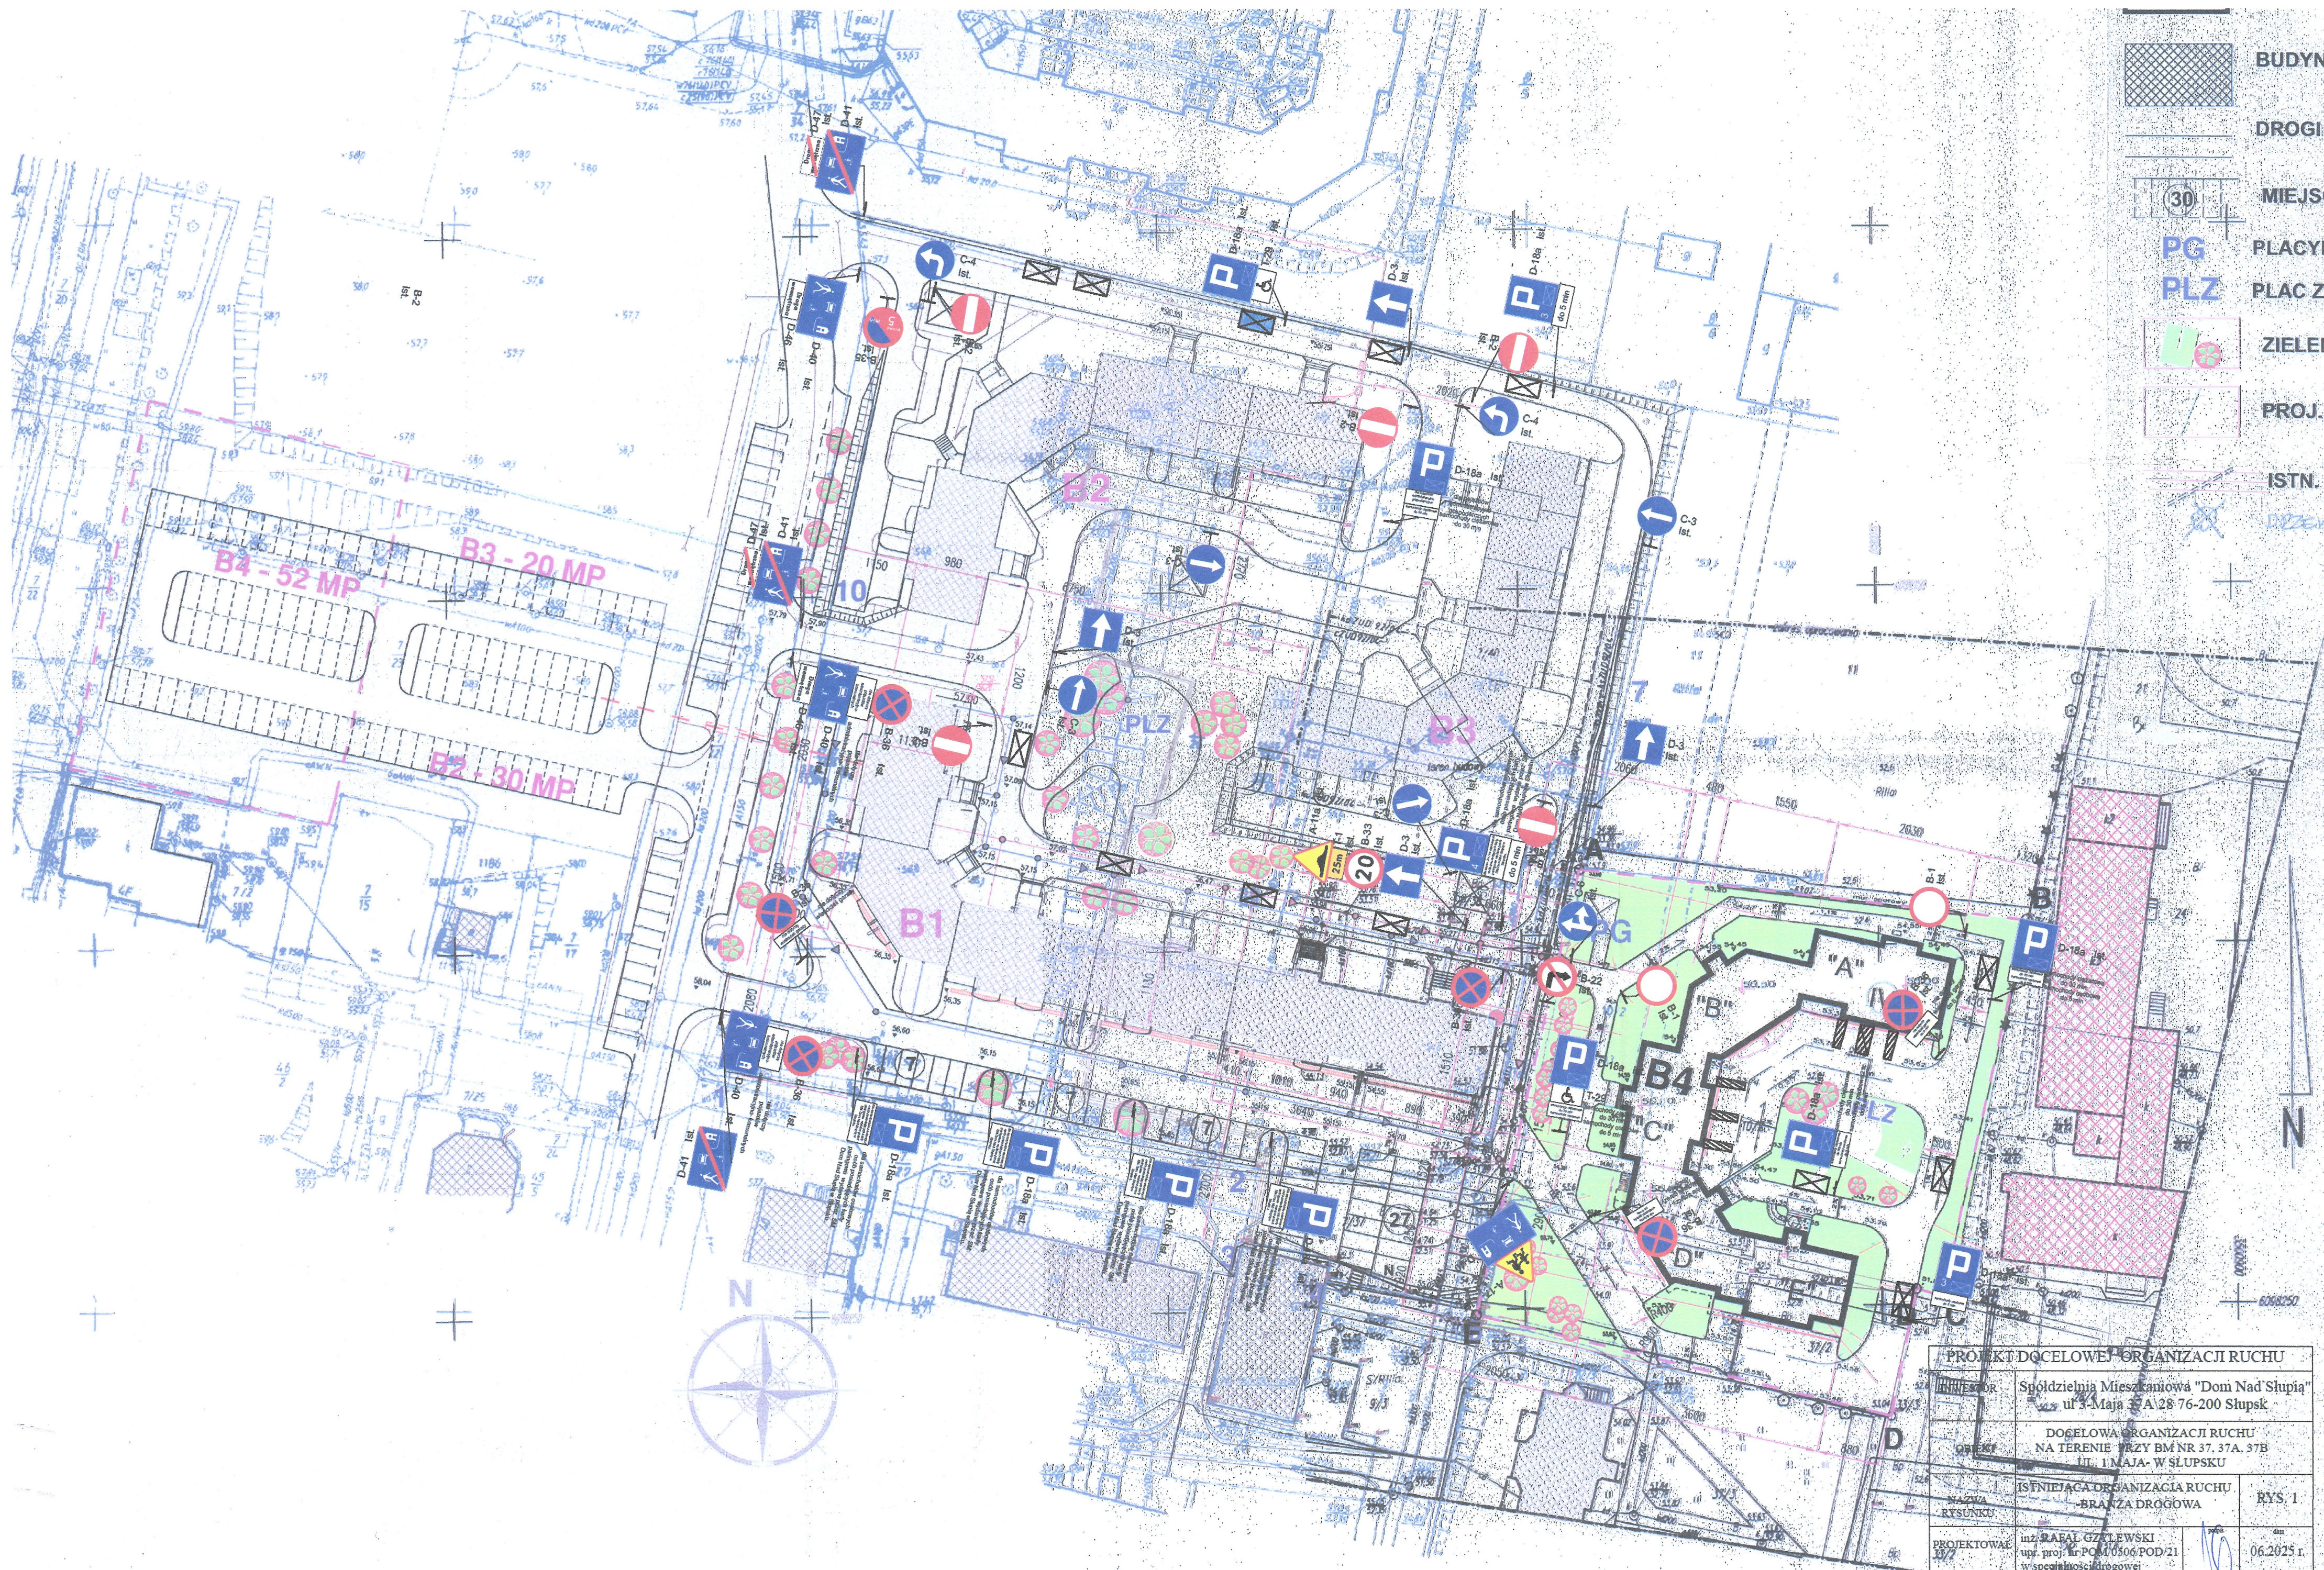

- BUDYNI
- DROGI
- MIEJS
- PLACYK
- PLAC ZA
- ZIELEŃ
- PROJ. I
- ISTN. S
- DZIEW

PROJEKT DOCELOWEJ ORGANIZACJI RUCHU			
INWESTOR	Spółdzielnia Mieszkaniowa "Dom Nad Słupią"		
	ul. 3 Maja 37A 28-76-200 Słupsk		
OPRACOWANIE	DOCELOWA ORGANIZACJI RUCHU		
	NA TERENIE TRZY BM NR 37. 37A. 37B		
	UL. 1 MAJA - W SŁUPSKU		
NAZWA RYSUNKU	ISTNIEJĄCA ORGANIZACJA RUCHU		RYŚ 1
	BRANŻA DROGOWA		
PROJEKTOWAŁ	inż. RAFAŁ GZTEWSKI		dm
	upr. proj. nr POM/0506/PD/21		06.2025 r.
	tytuł specjalności drogowej		